


wohnen auf dem neptunareal

maßstab 1:100

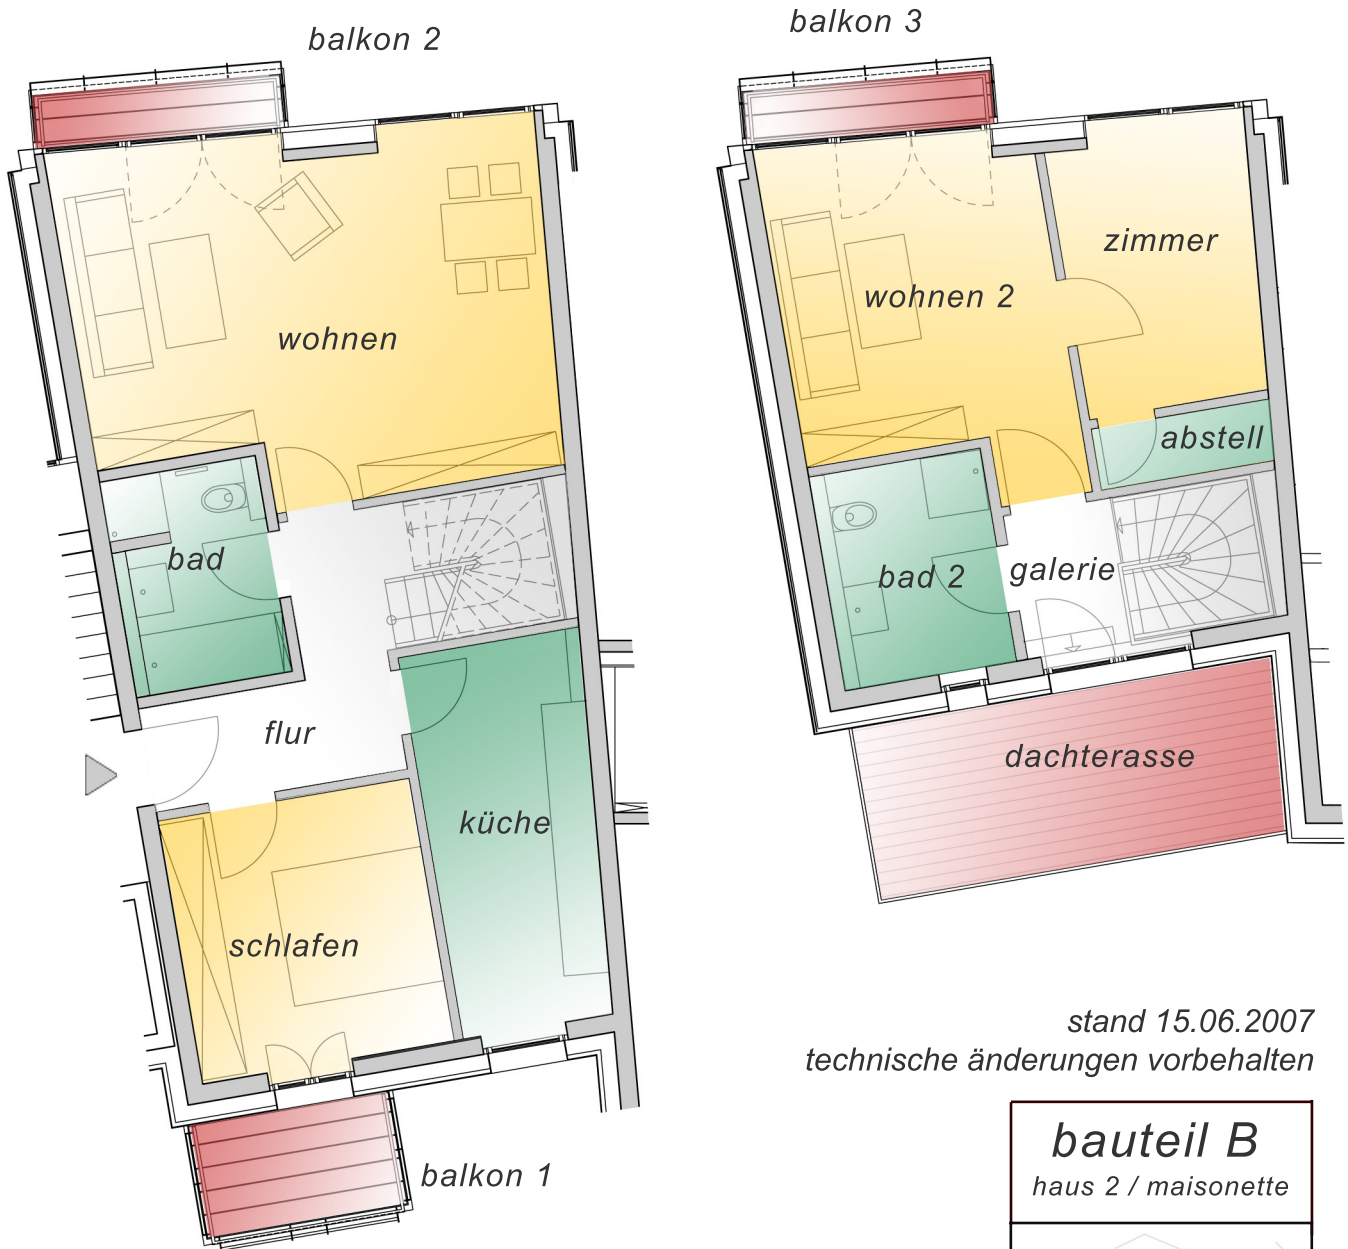

stand 15.06.2007
technische änderungen vorbehalten

wohnen	28.50 m ²	wohnen 2	16.00 m ²
küche	11.30 m ²	zimmer	9.60 m ²
bad	5.40 m ²	abstell	1.90 m ²
flur	9.50 m ²	bad 2	6.00 m ²
schlafen	11.90 m ²	galerie	2.70 m ²
balkon 1	2.20 m ²	balkon 3	1.26 m ²
balkon 2	1.26 m ²	dachterasse	6.60 m ²

ca. 114.10 m²

