


Rostock, Warener Straße 51
 3 - Raum - Gewerbe
 ca. 45.29 m² Souterrain

BAUGENOSSENSCHAFT
NEPTUN e.G.



ZUHAUSE-SEIN HAT EINEN GUTEN NAMEN

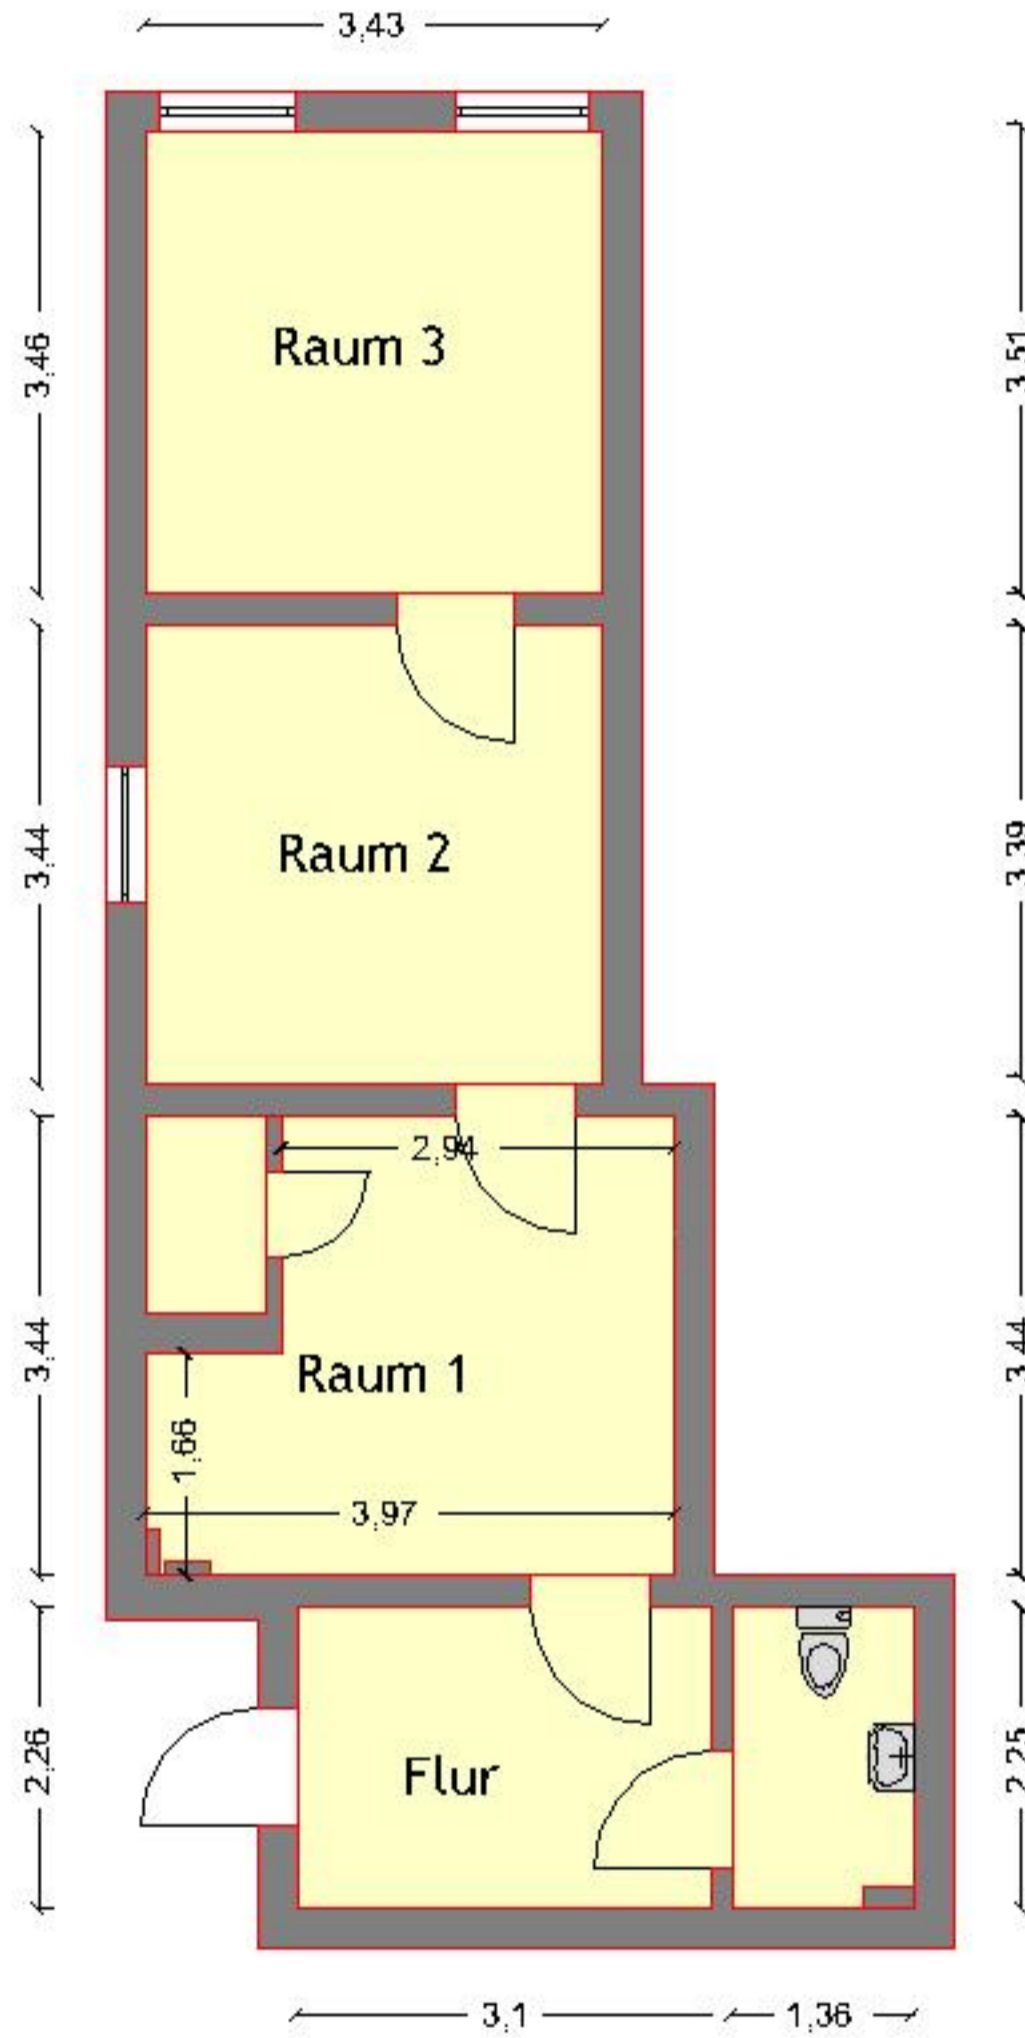

Raum 1 ca.	11.74 m ²
Raum 2 ca.	11.90 m ²
Raum 3 ca.	11.79 m ²
Bad ca.	3.06 m ²
Flur ca.	6.80 m ²

Die Maßangabe ist unverbindlich.
 Genaue Maße sind vor Ort zu nehmen.

Möblierung dient als
 Einrichtungsbeispiel
 und ist nicht im
 Wohnungspreis enthalten.

